


# ULOŽA ÚZEMNÝ PLÁN OBCE

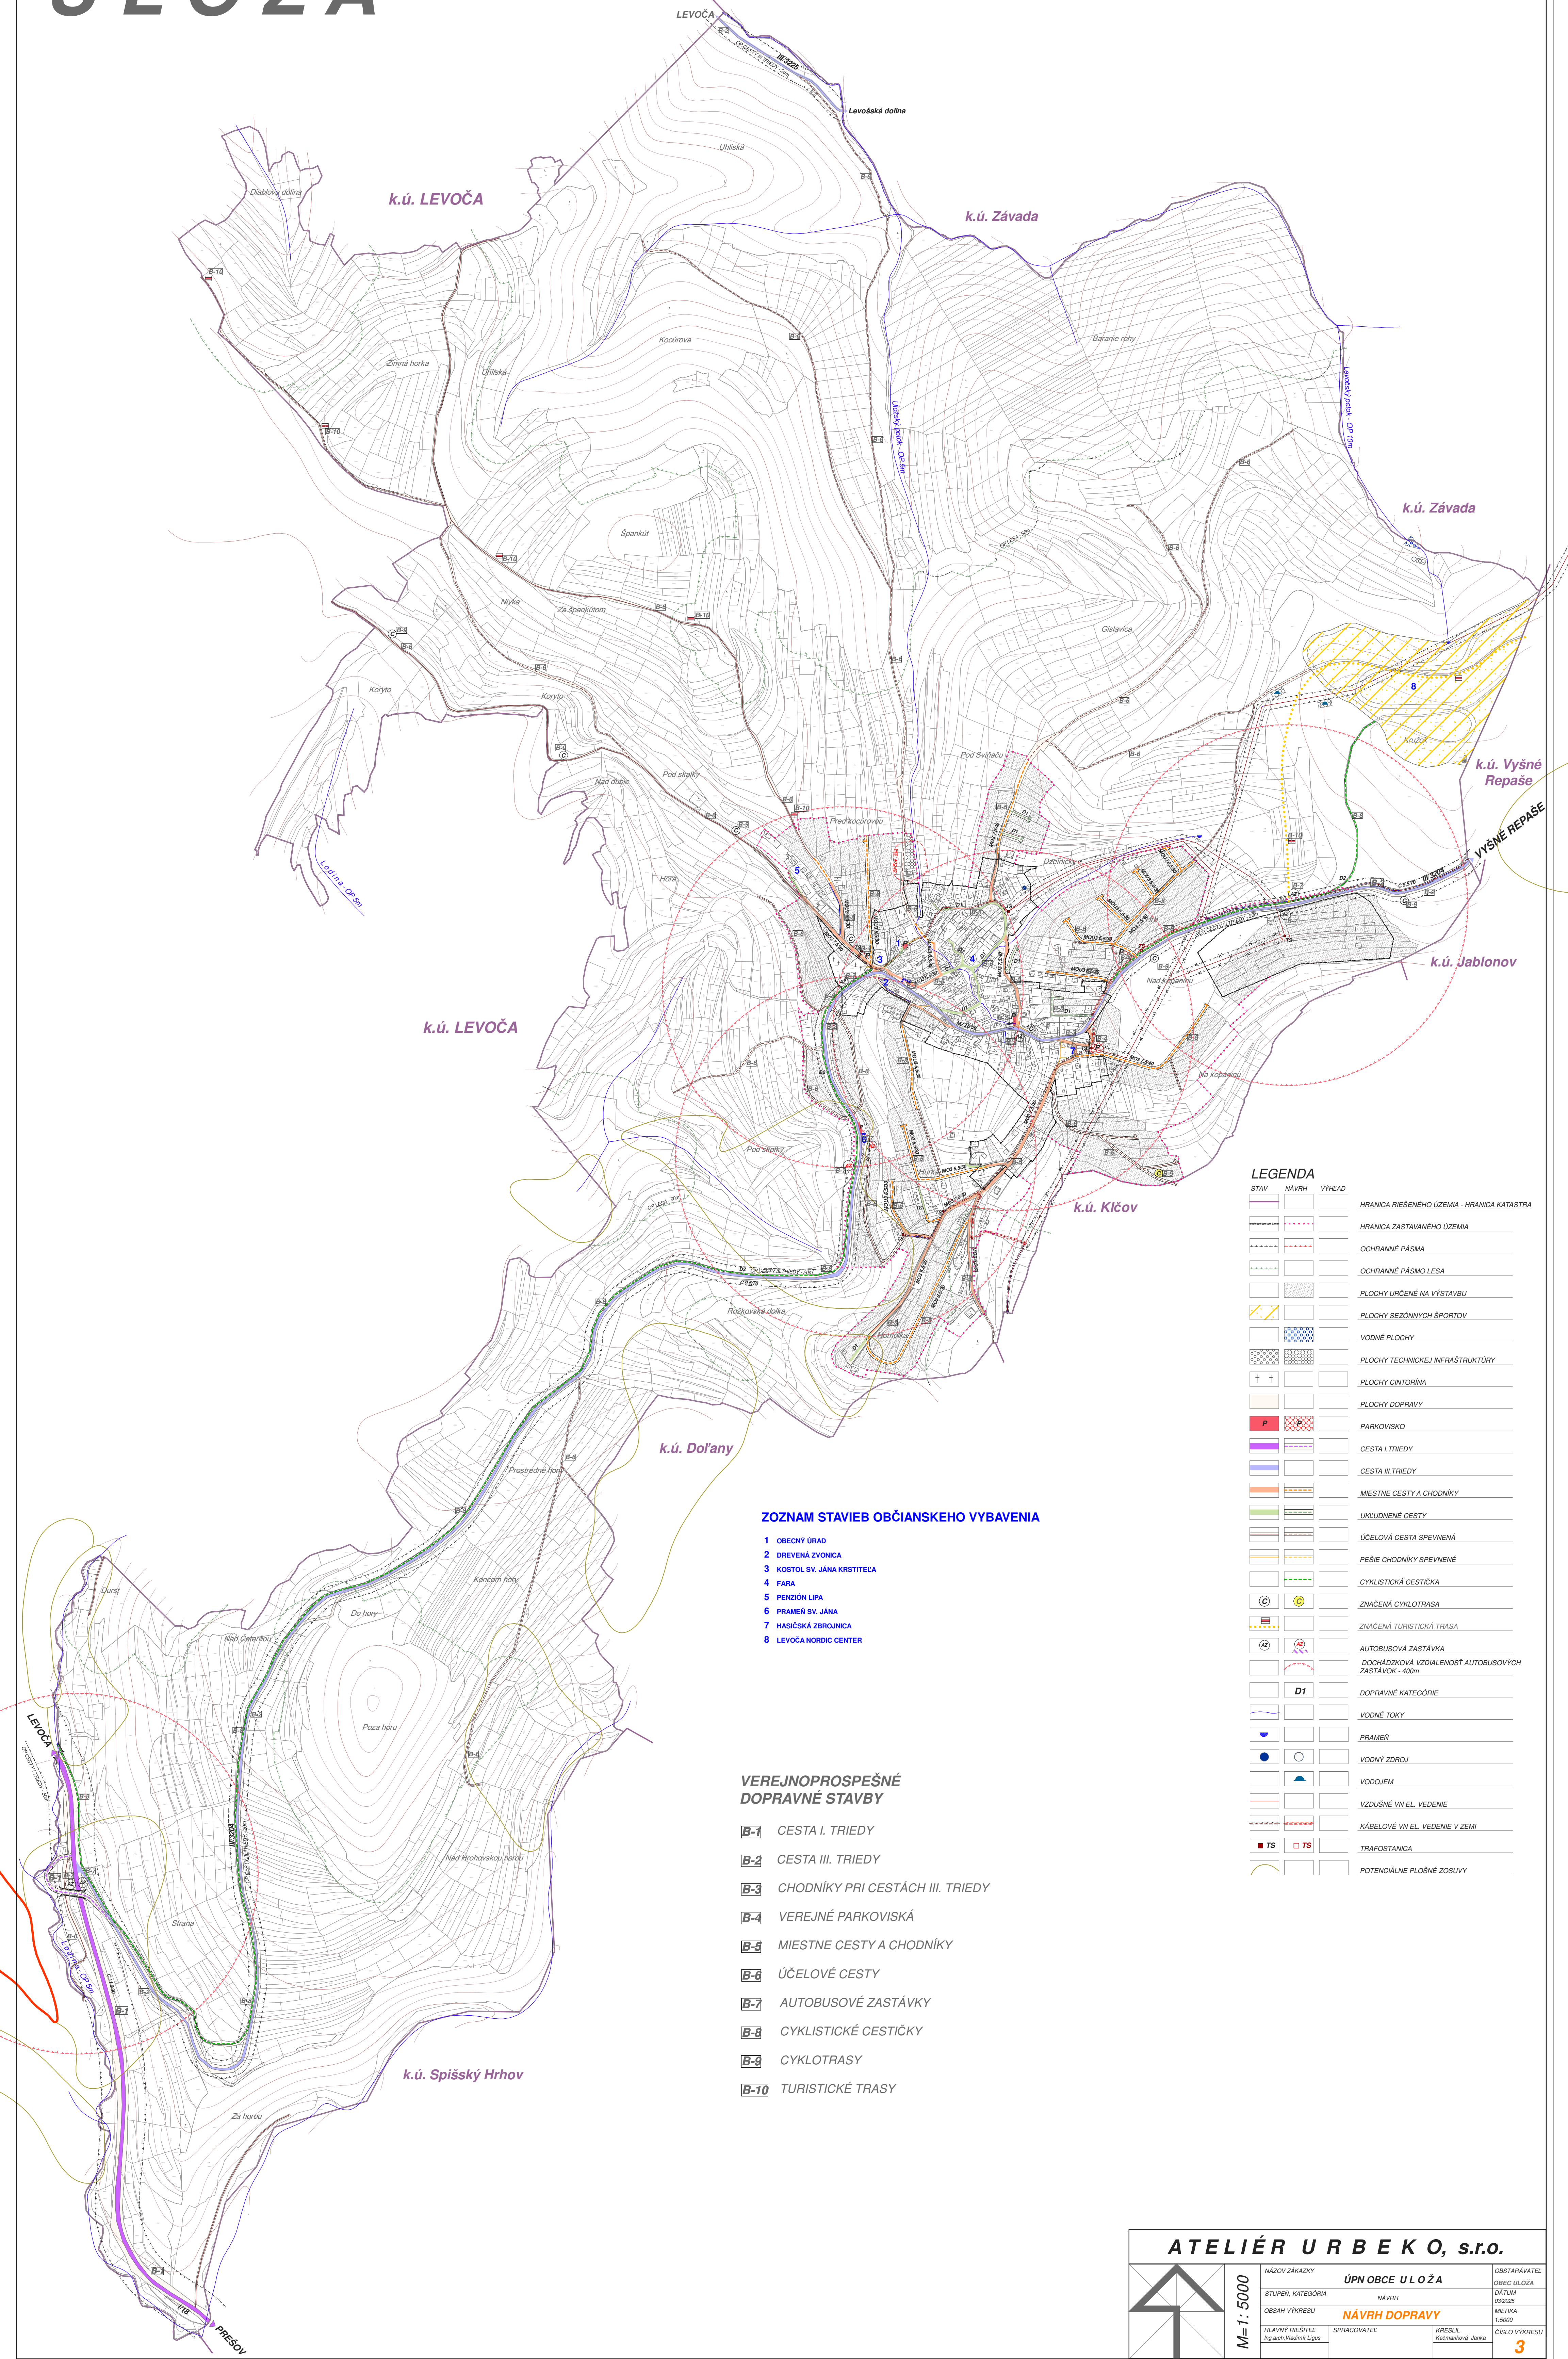

## ZOZNAM STAVIEB OBČIANSKEHO VYBAVENIA

- 1 OBECNÝ ÚRAD
- 2 DREVENÁ ZVONICA
- 3 KOSTOL SV. JANA KRSTITEĽA
- 4 FARA
- 5 PENZIÓN LIPA
- 6 PRAMEN SV. JANA
- 7 HASIČSKÁ ZBRÁNJICA
- 8 LEVOČA NORDIC CENTER


## VEREJNOPROSPEŠNÉ DOPRAVNÉ STAVBY

- B-1 CESTA I. TRIEDY
- B-2 CESTA III. TRIEDY
- B-3 CHODNÍKY PRI CESTÁCH III. TRIEDY
- B-4 VEREJNÉ PARKOVISKÁ
- B-5 MIESTNE CESTY A CHODNÍKY
- B-6 ÚČELOVÉ CESTY
- B-7 AUTOBUSOVÉ ZASTÁVKY
- B-8 CYKLISTICKÉ CESTIČKY
- B-9 CYKLOTRASY
- B-10 TURISTICKÉ TRASY

## LEGENDA

| STAV | NÁVRH | VÝHLAD |                                                      |
|------|-------|--------|------------------------------------------------------|
|      |       |        | HRANICA RIEŠENÉHO ÚZEMIA - HRANICA KATASTRA          |
|      |       |        | HRANICA ZASTAVANÉHO ÚZEMIA                           |
|      |       |        | OCHRANNÉ PÁSMO                                       |
|      |       |        | OCHRANNÉ PÁSMO LESA                                  |
|      |       |        | PLOCHY URČENÉ NA VYSTAVBU                            |
|      |       |        | PLOCHY SEZÓNNYCH ŠPORTOV                             |
|      |       |        | VODNÉ PLOCHY                                         |
|      |       |        | PLOCHY TECHNOCKEJ INFRAŠTRUKTÚRY                     |
|      |       |        | PLOCHY GINTORINA                                     |
|      |       |        | PLOCHY DOPRAVY                                       |
|      |       |        | PARKOVISKO                                           |
|      |       |        | CESTA I. TRIEDY                                      |
|      |       |        | CESTA III. TRIEDY                                    |
|      |       |        | MIESTNE CESTY A CHODNÍKY                             |
|      |       |        | UKLUDNENÉ CESTY                                      |
|      |       |        | ÚČELOVÁ CESTA SPEVNENÁ                               |
|      |       |        | PEŠIE CHODNÍKY SPEVNENÉ                              |
|      |       |        | CYKLISTICKÁ CESTIČKA                                 |
|      |       |        | ZNAČENÁ CYKLOTRASA                                   |
|      |       |        | ZNAČENÁ TURISTICKÁ TRASA                             |
|      |       |        | AUTOBUSOVÁ ZASTÁVKA                                  |
|      |       |        | DOCHÁDZKOVÁ VZDIALENOSŤ AUTOBUSOVÝCH ZASTÁVOK - 400m |
|      |       |        | DOPRAVNÉ KATEGÓRIE                                   |
|      |       |        | VODNÉ TOKY                                           |
|      |       |        | PRAMEN                                               |
|      |       |        | VODNÝ ZDROJ                                          |
|      |       |        | VODOJEM                                              |
|      |       |        | VZDUŠNÉ VN. EL. VEDENIE                              |
|      |       |        | KABELOVÉ VN. EL. VEDENIE V ZEMI                      |
|      |       |        | TRAFOSTANICA                                         |
|      |       |        | POTENCIÁLNE PLOŠNÉ ZOSUVY                            |

## ATELIÉR URB EKO, s.r.o.

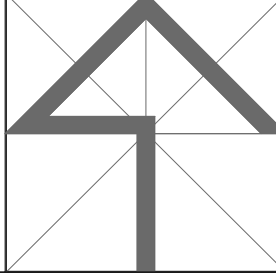

M=1:5000

|                            |                |               |
|----------------------------|----------------|---------------|
| NÁZOV ZÁKAZY               | ÚPN OBCE ULOŽA | OBSTARÁVATEĽ  |
| STUPEN, KATEGÓRIA          | NÁVRH          | OBEC ULOŽA    |
| OBSAH VÝKRESU              | NÁVRH DOPRAVY  | DAŤUM         |
| HLAVNÝ RIEŠITEĽ            | SPRACOVÁTEĽ    | KRESLÍ        |
| Ing. arch. Vladimír Lipuša |                | Kat. m. Janka |
|                            |                | ČÍSLO VÝKRESU |
|                            |                | 3             |