


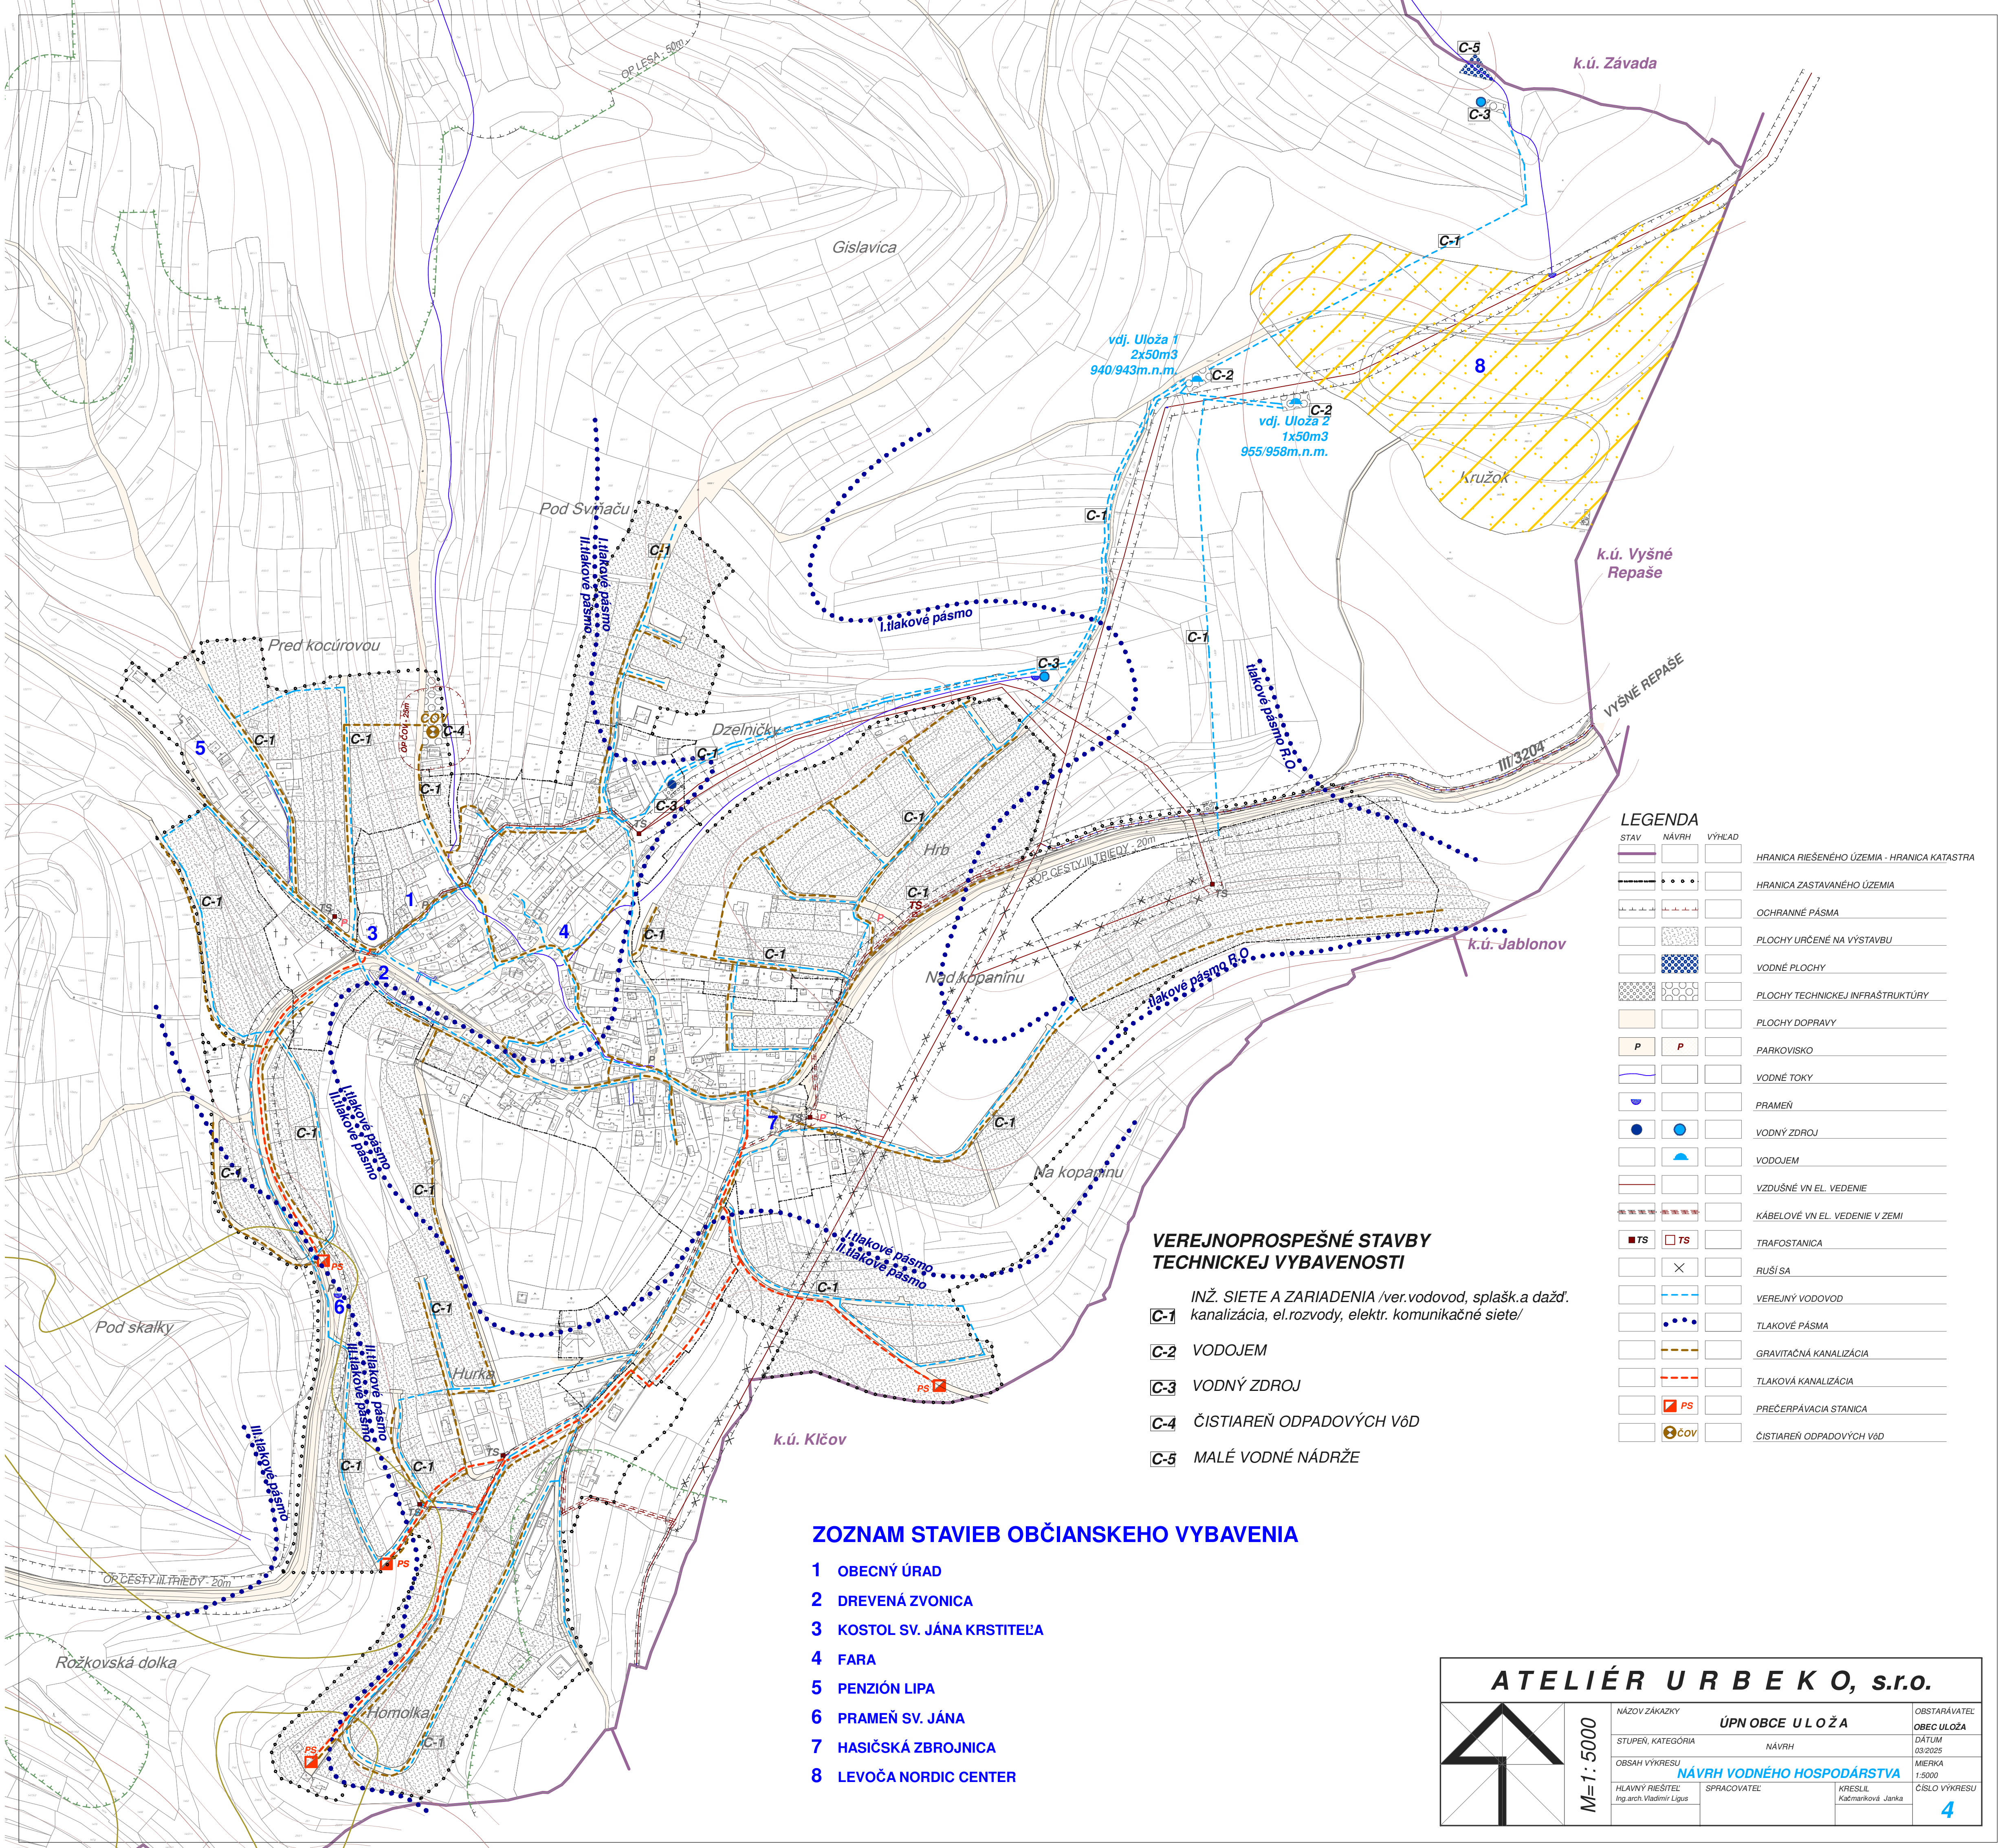

LEGENDA

STAV	NÁVRH	VÝHLAD	
			HRANICA RIEŠENÉHO ÚZEMIA - HRANICA KATASTRA
			HRANICA ZASTAVANÉHO ÚZEMIA
			OCHRANNÉ PÁSMA
			PLOCHY URČENÉ NA VÝSTAVBU
			VODNÉ PLOCHY
			PLOCHY TECHNICKEJ INFRAŠTRUKTÚRY
			PLOCHY DOPRAVY
			PARKOVISKO
			VODNÉ TOKY
			PRAMEŇ
			VODNÝ ZDROJ
			VODOJEM
			VZDUŠNÉ VN EL. VEDENIE
			KÁBELOVÉ VN EL. VEDENIE V ZEMI
			TRAFOSTANICA
			RUŠI SA
			VEREJNÝ VODOVOD
			TLAKOVÉ PÁSMA
			GRAVITAČNÁ KANALIZÁCIA
			TLAKOVÁ KANALIZÁCIA
			PREČERPÁVACIA STANICA
			ČISTIAREŇ ODPADOVÝCH VÔD

VEREJNOPROSPEŠNÉ STAVBY
TECHNICKEJ VYBAVENOSTI

INŽ. SIETE A ZARIADENIA /ver.vodovod, splašk.a dažď.
kanalizácia, el.rozvody, elektr. komunikačné siete/

C-1 VODOJEM

C-2 VODNÝ ZDROJ

C-4 ČISTIAREŇ ODPADOVÝCH VÔD

C-5 MALÉ VODNÉ NÁDRŽE

ZOZNAM STAVIEB OBČIANSKEHO VYBAVENIA

- 1 OBECNÝ ÚRAD
- 2 DREVENÁ ZVONICA
- 3 KOSTOL SV. JÁNA KRSTITEĽA
- 4 FARA
- 5 PENZIÓN LIPA
- 6 PRAMEŇ SV. JÁNA
- 7 HASIČSKÁ ZBROJNICA
- 8 LEVOČA NORDIC CENTER

M=1: 5000

NÁZOV ZÁKAZY	ÚPN OBCE ULOŽA	OBSTARÁVATEĽ
STUPEN, KATEGÓRIA	NÁVRH	OBEC ULOŽA
OBSAH VÝKRESU	NÁVRH VODNÉHO HOSPODÁRSTVA	DÁTUM
HLAVNÝ RIEŠITEĽ	SPRACOVATEĽ	KRESLIL
Ing.arch.Vladimír Lígus		Kačmarčíková Janka
		ČÍSLO VÝKRESU
		4