


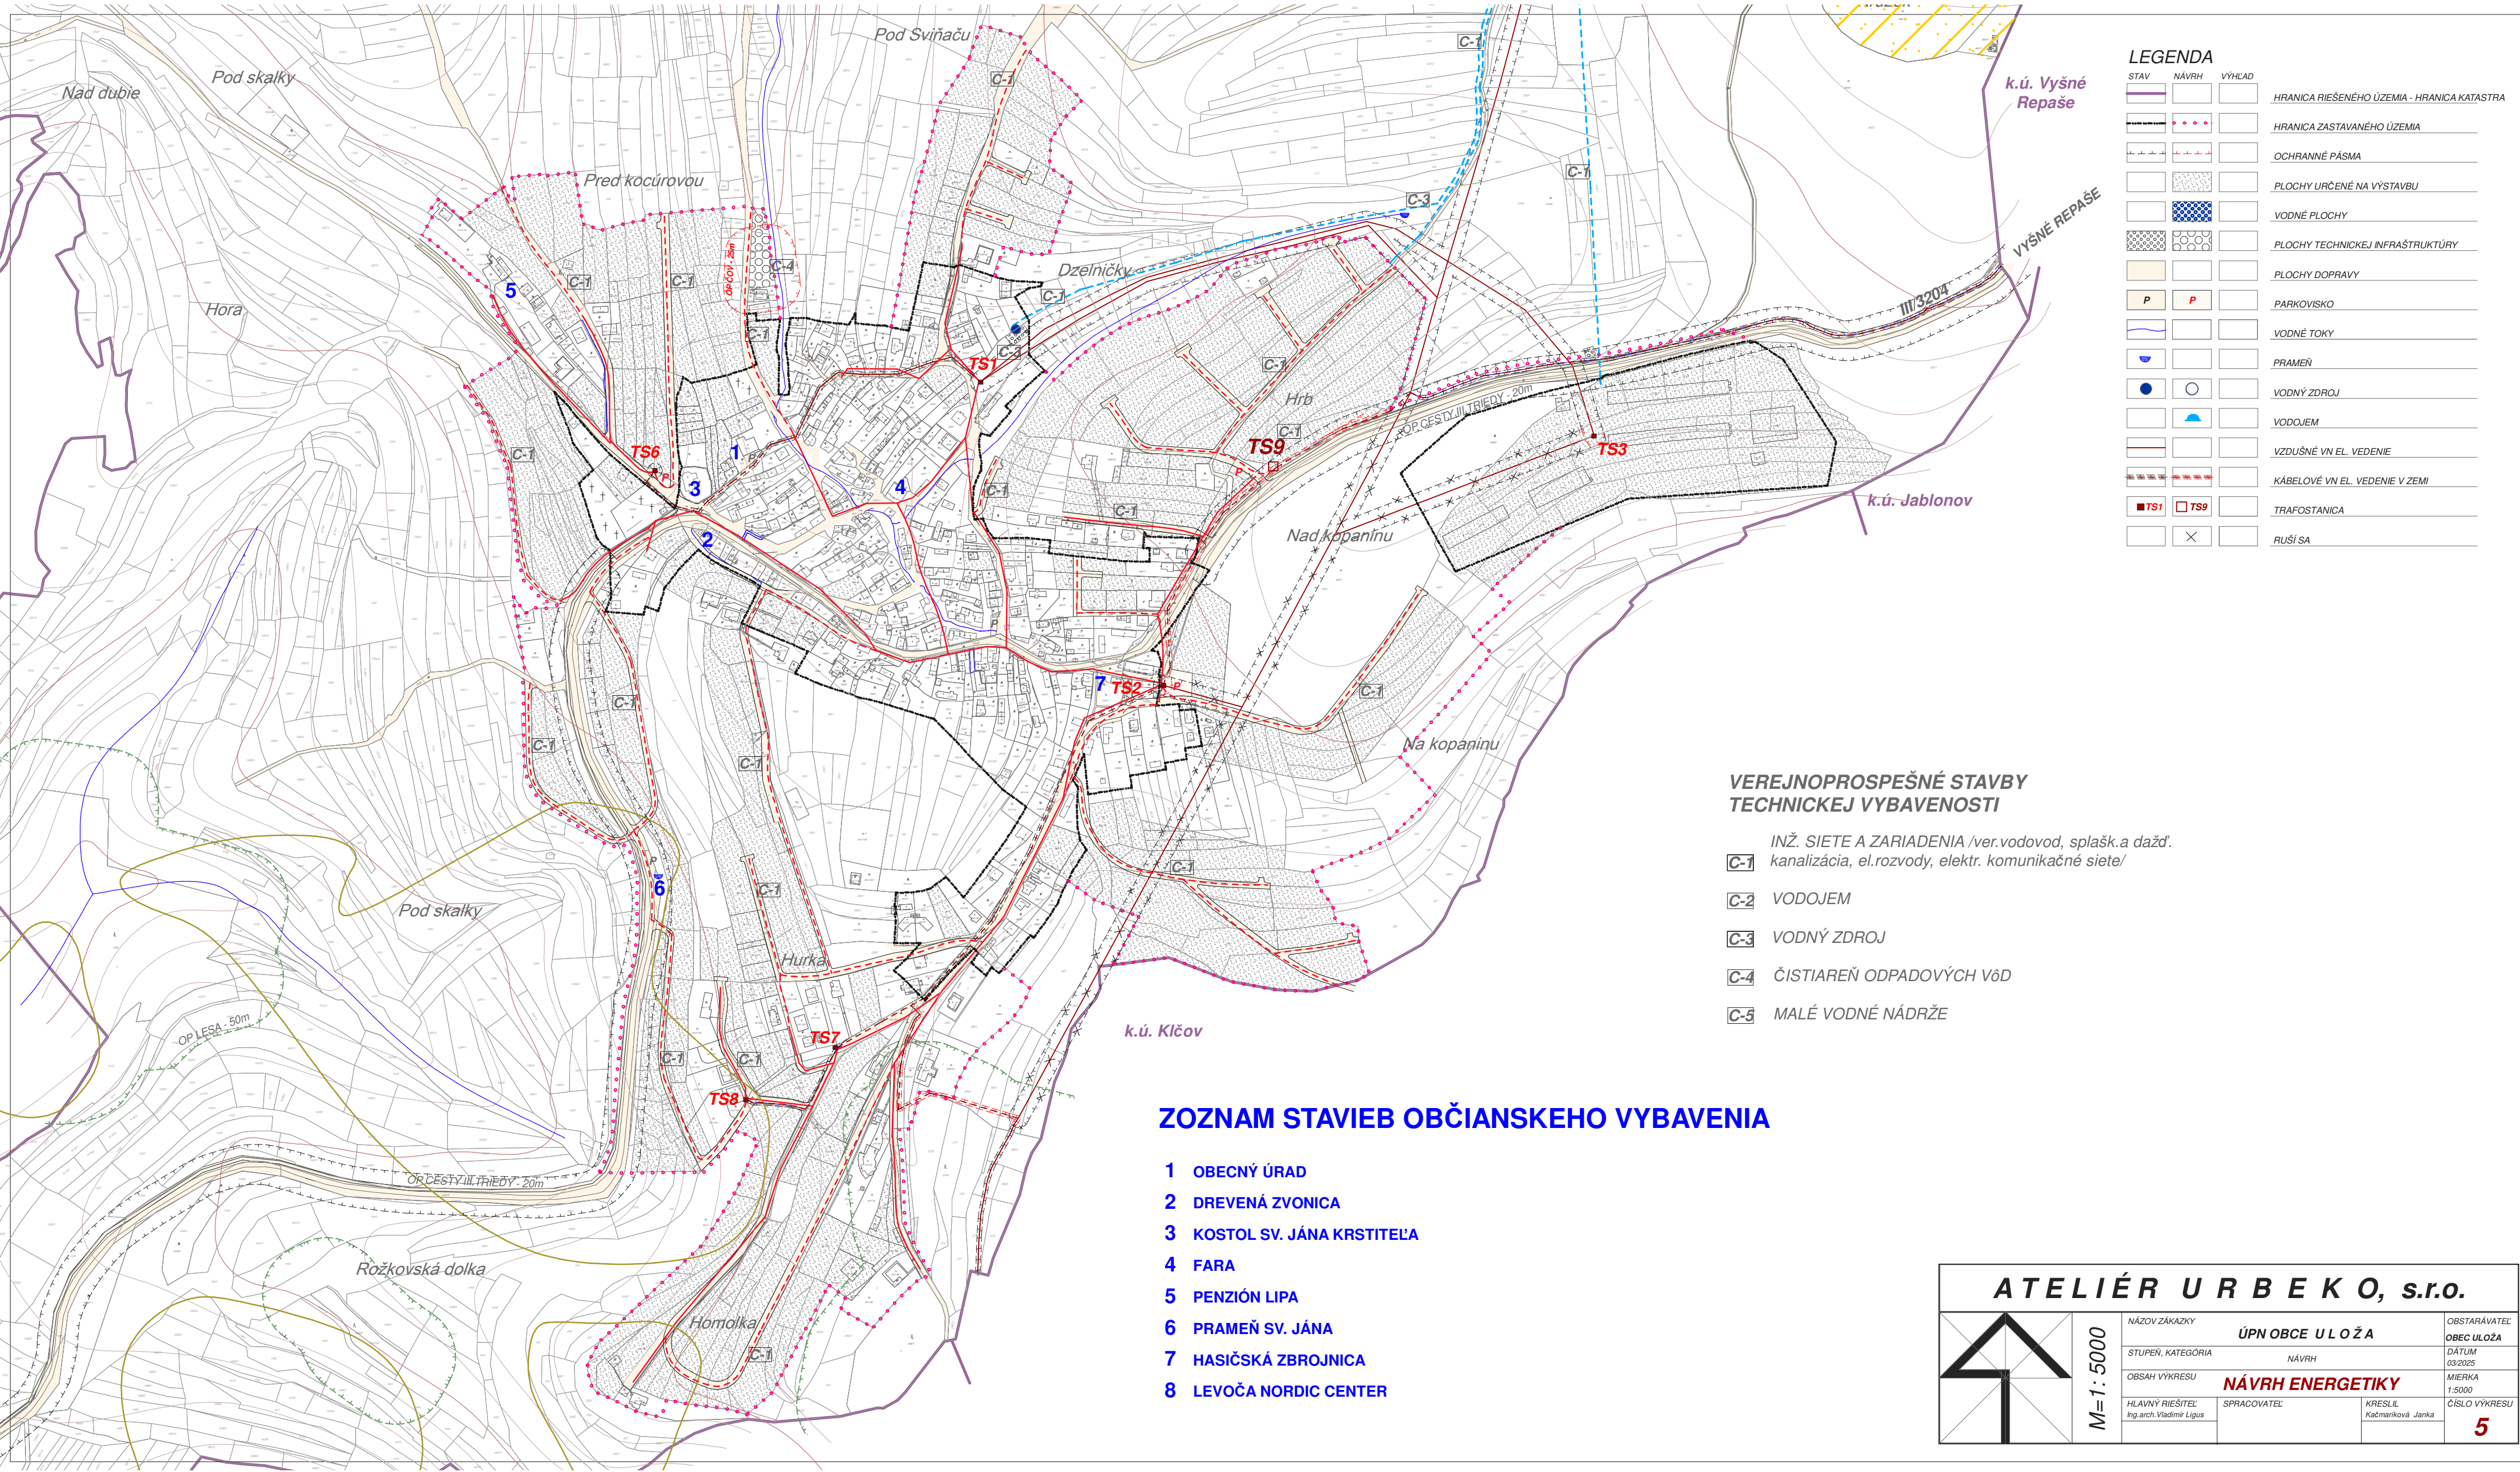

LEGENDA			
STAV	NÁVRH	VÝHLAD	
			HRANICA RIEŠENÉHO ÚZEMIA - HRANICA KATASTRA
			HRANICA ZASTAVANÉHO ÚZEMIA
			OCHRANNÉ PÁSMA
			PLOCHY URČENÉ NA VÝSTAVBU
			VODNÉ PLOCHY
			PLOCHY TECHNICKEJ INFRAŠTRUKTÚRY
			PLOCHY DOPRAVY
			PARKOVISKO
			VODNÉ TOKY
			PRAMEŇ
			VODNÝ ZDROJ
			VODOJEM
			VZDUŠNÉ VN EL. VEDENIE
			KÁBELOVÉ VN EL. VEDENIE V ZEMI
			TRAFOSTANICA
			RUŠÍ SA

VEREJNOPROSPEŠNÉ STAVBY TECHNICKEJ VYBAVENOSTI

INŽ. SIETE A ZARIADENIA /ver.vodovod, splašk.a dažď.
kanalizácia, el.rozvody, elektr. komunikačné siete/

- C-1** kanalizácia, el.rozvody, elektr. komunikačné siete/
- C-2** VODOJEM
- C-3** VODNÝ ZDROJ
- C-4** ČISTIAREŇ ODPADOVÝCH VŮD
- C-5** MALÉ VODNÉ NÁDRŽE

ZOZNAM STAVIEB OBČIANSKEHO VYBAVENIA

- 1 OBECNÝ ÚRAD
- 2 DREVENÁ ZVONICA
- 3 KOSTOL SV. JÁNA KRSTITELĽA
- 4 FARA
- 5 PENZIÓN LIPA
- 6 PRAMEŇ SV. JÁNA
- 7 HASIČSKÁ ZBROJNICA
- 8 LEVOČA NORDIC CENTER

ATELIÉR URB E K O, s.r.o.

M=1:5000

NÁZOV ZÁKAZKY	ÚPN OBCE ULOŽA	OBSTARÁVATEĽ
STUPEN, KATEGÓRIA	NÁVRH	OBEC ULOŽA
OBSAH VÝKRESU	NÁVRH ENERGETIKY	DATUM
HLAVNÝ RIEŠITEĽ Ing.arch.Vladimír Ligus	SPRACOVATEĽ	MIERKA 1:5000
	KRESLIL Kačmariková Janka	ČÍSLO VÝKRESU 5