


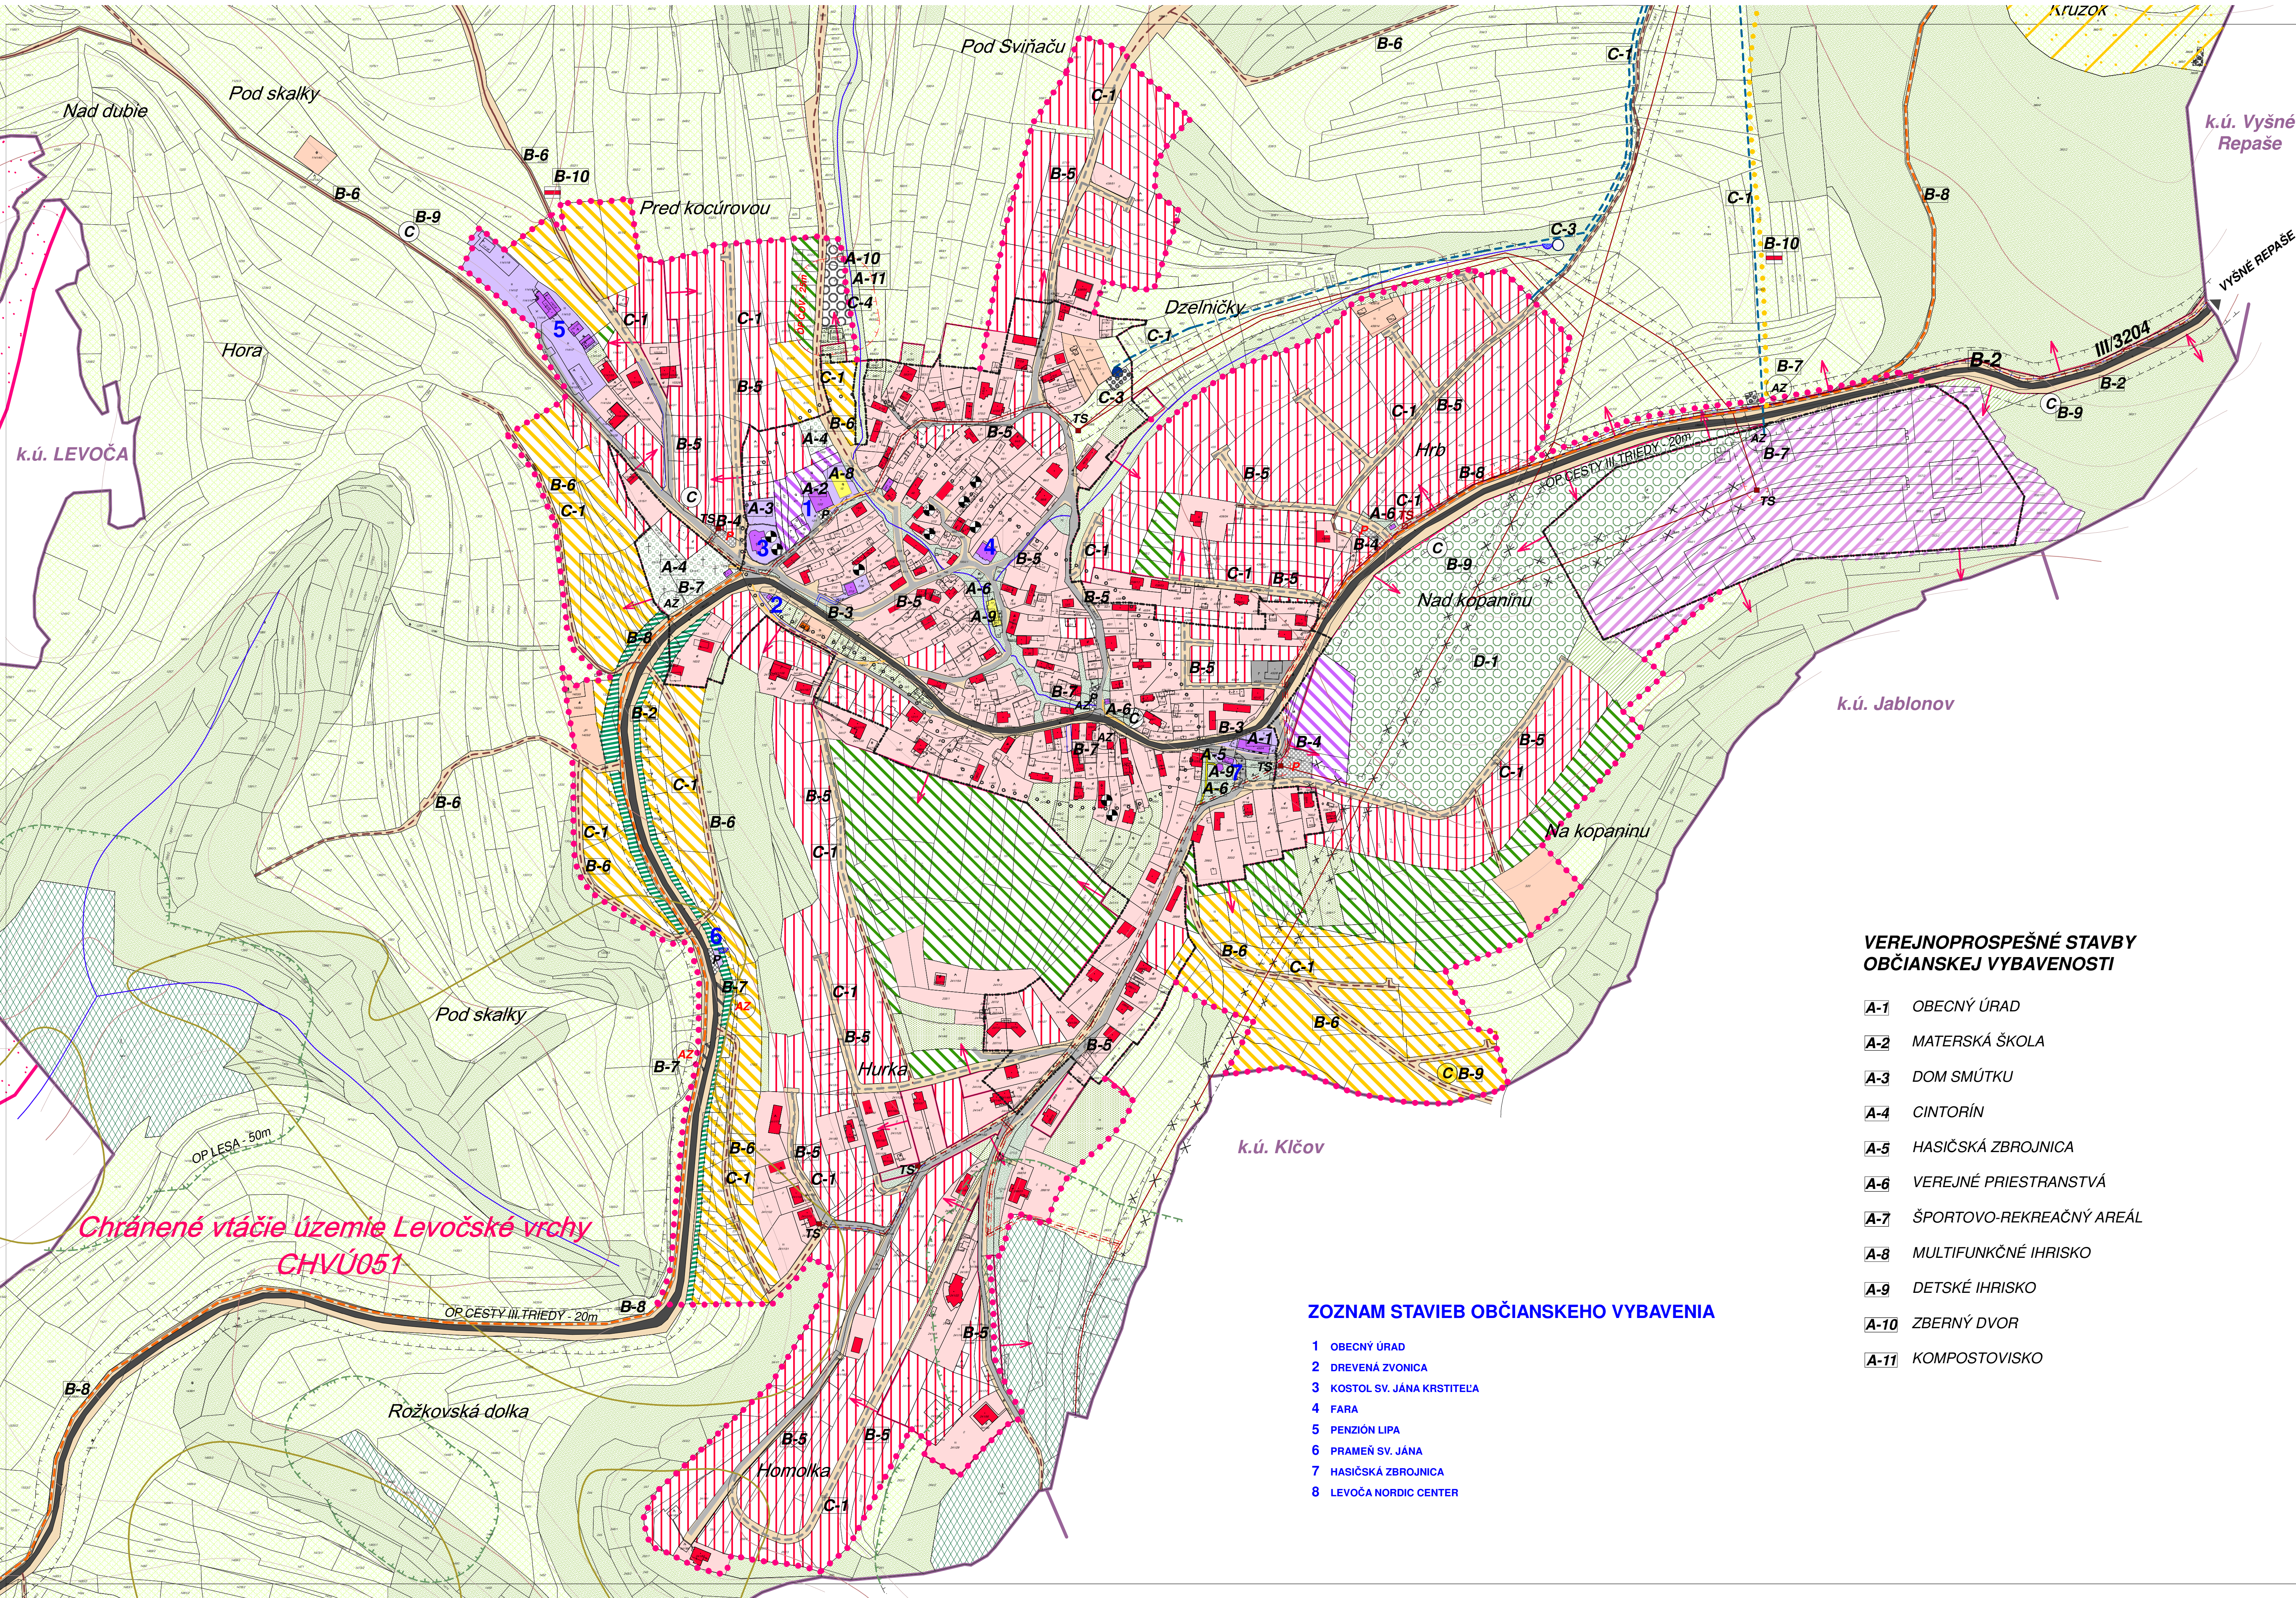

| LEGENDA |       |        |                                                        |
|---------|-------|--------|--------------------------------------------------------|
| STAV    | NÁVRH | VÝHLAD |                                                        |
|         |       |        | HRANICA RIEŠENÉHO ÚZEMIA - HRANICA KATASTRA            |
|         |       |        | HRANICA ZASTAVANÉHO ÚZEMIA                             |
|         |       |        | OCHRANNÉ PÁSMO                                         |
|         |       |        | OCHRANNÉ PÁSMO LESA                                    |
|         |       |        | PLOCHY OBČIANSKEJ VYBAVENOSTI                          |
|         |       |        | PLOCHY CESTOVNEHO RUCHU                                |
|         |       |        | PLOCHY RODINNÝCH DOMOV                                 |
|         |       |        | PLOCHY REKREAČIE                                       |
|         |       |        | PLOCHY ŠPORTU                                          |
|         |       |        | PLOCHY SEZÓNNYCH ŠPORTOV                               |
|         |       |        | PLOCHY VÝROBY A SKLADOVANIA                            |
|         |       |        | VODNÉ PLOCHY                                           |
|         |       |        | PLOCHY TECHNICKEJ INFRAŠTRUKTÚRY                       |
|         |       |        | PLOCHY ZÁHRAD                                          |
|         |       |        | PLOCHY VEREJNEJ ZELENÉ                                 |
|         |       |        | PLOCHY CINTORÍNA                                       |
|         |       |        | PLOCHY KRAJINNEJ ZELENÉ                                |
|         |       |        | PLOCHY IZOLAČNEJ ZELENÉ                                |
|         |       |        | LÚKY, PASIENKY - TTP                                   |
|         |       |        | LESOPARK                                               |
|         |       |        | LES                                                    |
|         |       |        | PLOCHY DOPRAVY                                         |
|         |       |        | PARKOVISKO                                             |
|         |       |        | CESTA I. TRIEDY                                        |
|         |       |        | CESTA III. TRIEDY                                      |
|         |       |        | MIESTNE CESTY A CHODNÍKY                               |
|         |       |        | ÚČELOVÁ CESTA SPEVNENÁ                                 |
|         |       |        | PEŠIE CHODNÍKY SPEVNENÉ                                |
|         |       |        | CYKLISTICKÁ CESTIČKA                                   |
|         |       |        | ZNAČENÁ CYKLOTRASA                                     |
|         |       |        | ZNAČENÁ TURISTICKÁ TRASA                               |
|         |       |        | AUTOBUSOVÁ ZASTÁVKA                                    |
|         |       |        | VODNÉ TOKY                                             |
|         |       |        | PRAMEŇ                                                 |
|         |       |        | VODNÝ ZDROJ                                            |
|         |       |        | VODOJEM                                                |
|         |       |        | ARCHEOLOGICKÁ LOKALITA                                 |
|         |       |        | NÁRODNÁ KULTÚRNA PAMIATKA                              |
|         |       |        | VZDUŠNÉ VN EL. VEDENIE                                 |
|         |       |        | KÁBELOVÉ VN EL. VEDENIE V ZEMI                         |
|         |       |        | TRAFOSTANICA                                           |
|         |       |        | HLAVNÉ VODOVODNÉ RADY                                  |
|         |       |        | Chránené vtáčie územie<br>LEVOČSKÉ VRCHY CHVÚ051       |
|         |       |        | Územie európskeho významu<br>LEVOČSKÉ DUBINY SKUEV0110 |
|         |       |        | POTENCIÁLNE PLOŠNÉ ZOSUVY                              |
|         |       |        | RUŠI SA                                                |

VEREJNOPROSPEŠNÉ STAVBY  
OBČIANSKEJ VYBAVENOSTI

- A-1 OBECNÝ ÚRAD
- A-2 MATERSKÁ ŠKOLA
- A-3 DOM SMÚTKU
- A-4 CINTORÍN
- A-5 HASIČSKÁ ZBRONJICA
- A-6 VEREJNÉ PRIESTRANSTVÁ
- A-7 ŠPORTOVO-REKREAČNÝ AREÁL
- A-8 MULTIFUNKČNÉ IHRISKO
- A-9 DETSKÉ IHRISKO
- A-10 ZBERNÝ DVOR
- A-11 KOMPOSTOVIŠKO

ZOZNAM STAVIEB OBČIANSKEHO VYBAVENIA

- 1 OBECNÝ ÚRAD
- 2 DREVENÁ ZVONICA
- 3 KOSTOL SV. JÁNA KRSTITEĽA
- 4 FARA
- 5 PENZIÓN LIPA
- 6 PRAMEŇ SV. JÁNA
- 7 HASIČSKÁ ZBRONJICA
- 8 LEVOČA NORDIC CENTER

ATELIÉR URB EKO, s.r.o.

M=1:2000

NÁZOV ZÁKAZKY

OBSTARÁVATEĽ

STUPEŇ, KATEGÓRIA

NÁVRH

OBŠAH VÝKRESU

HLAVNÝ RIEŠITEĽ

Ing.arch. Vladimír Lajus

ÚPN OBCE ULOŽA

ÚPN OBCE ULOŽA

ÚPN OBCE ULOŽA

ÚPN OBCE ULOŽA

ÚPN OBCE ULOŽA

ÚPN OBCE ULOŽA

OBSTARÁVATEĽ

OBEC ULOŽA

MIERKA

1:2000

CÍSLO VÝKRESU

2a