


ULOŽA ÚZEMNÝ PLÁN OBCE

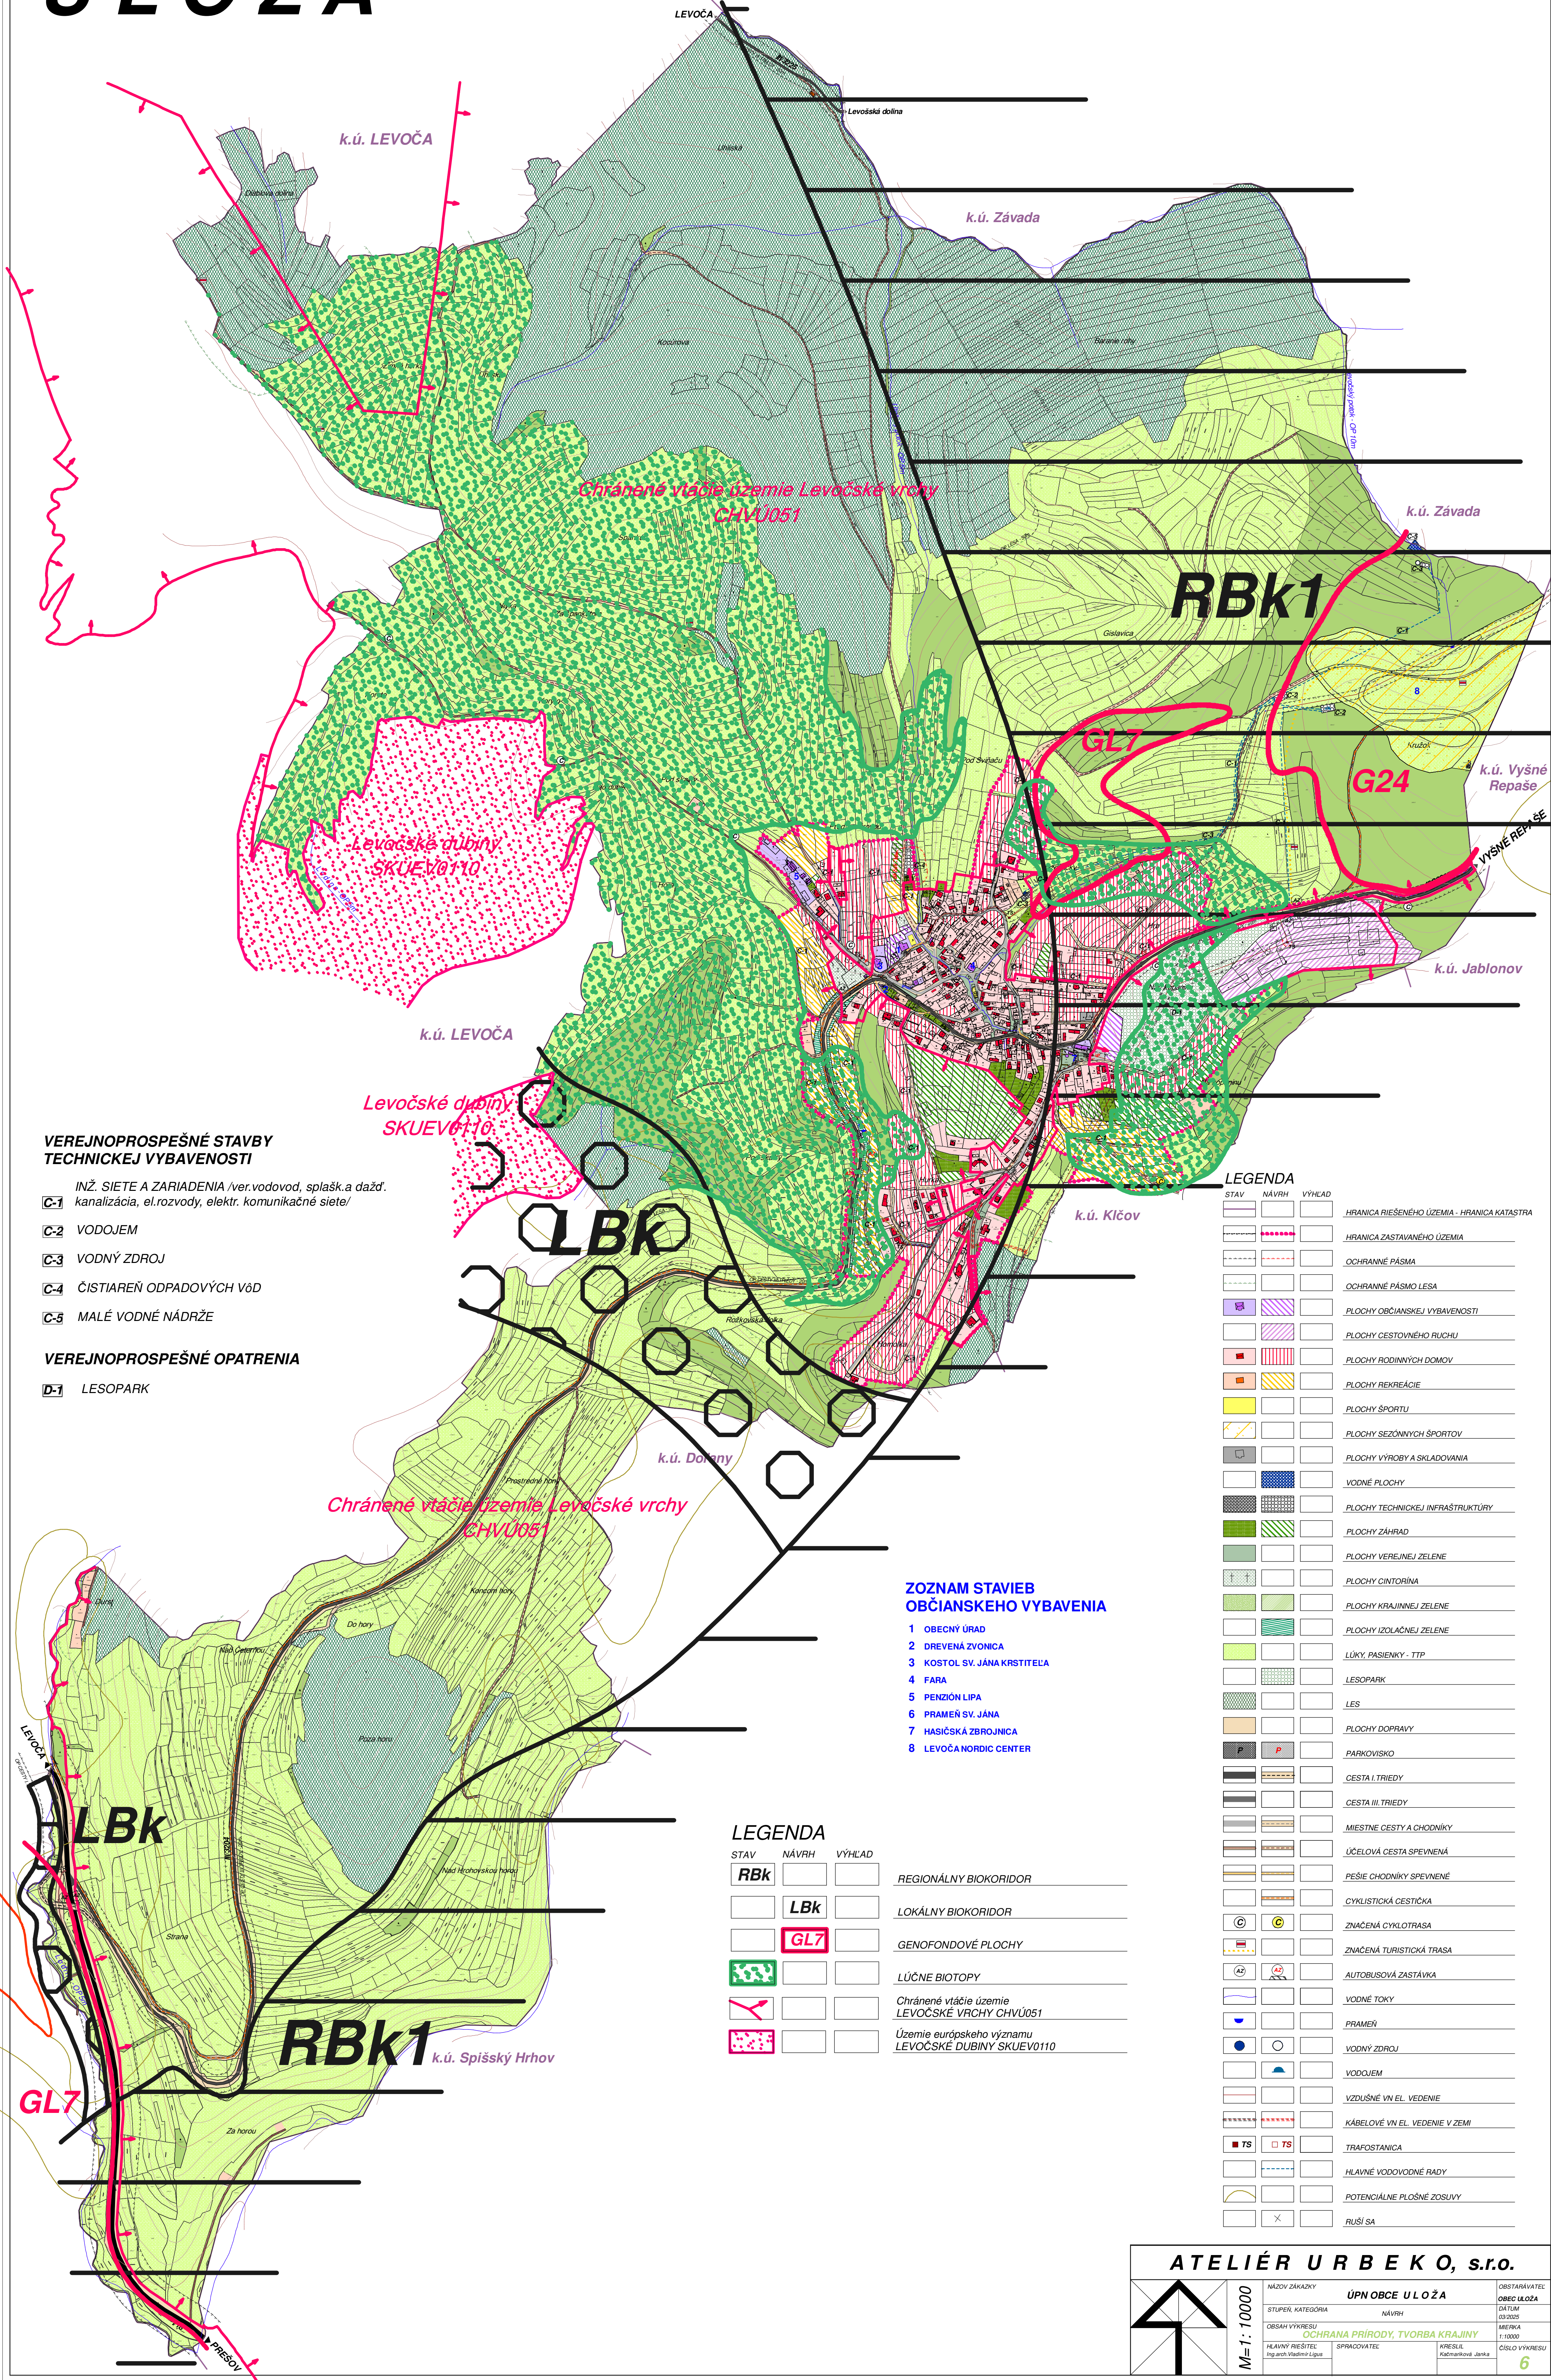

VEREJNOPROSPEŠNÉ STAVBY TECHNICKEJ VYBAVENOSTI

- INŽ. SIETE A ZARIADENIA /ver.vodovod, splašk.a dažď.
kanalizácia, el.rozvody, elektr. komunikačné siete/
- C-1 VODOJEM
- C-2 VODNÝ ZDROJ
- C-3 ČISTIAREŇ ODPADOVÝCH VÔD
- C-5 MALÉ VODNÉ NÁDRŽE

VEREJNOPROSPEŠNÉ OPATRENIA

- D-1 LESOPARK

ZOZNAM STAVIEB OBČIANSKEHO VYBAVENIA

- 1 OBECNÝ ÚRAD
- 2 DREVENÁ ZVONICA
- 3 KOSTOL SV. JÁNA KRSTITEĽA
- 4 FARA
- 5 PENZIÓN LIPA
- 6 PRAMEŇ SV. JÁNA
- 7 HASIČSKÁ ZBRJOJNICA
- 8 LEVOČA NORDIC CENTER


LEGENDA

STAV	NÁVRH	VÝHLAD	
RBk			REGIONÁLNY BIOKORIDOR
	LBk		LOKÁLNY BIOKORIDOR
	GL7		GENOFONDOVÉ PLOCHY
			LÚČNE BIOTOPY
			Chránené vtáčie územie LEVOČSKÉ VRCHY CHVÚ051
			Územie európskeho významu LEVOČSKÉ DUBINY SKUEV0110

LEGENDA

STAV	NÁVRH	VÝHLAD	
			HRANICA RIEŠENÉHO ÚZEMIA - HRANICA KATASTRA
			HRANICA ZASTAVANÉHO ÚZEMIA
			OCHRANNÉ PÁSMA
			OCHRANNÉ PÁSMA LESA
			PLOCHY OBČIANSKEJ VYBAVENOSTI
			PLOCHY CESTOVNEHO RUCHU
			PLOCHY RODINNÝCH DOMOV
			PLOCHY REKREÁCIE
			PLOCHY ŠPORTU
			PLOCHY SEZÓNNYCH ŠPORTOV
			PLOCHY VÝROBY A SKLADOVANIA
			VODNÉ PLOCHY
			PLOCHY TECHNICKEJ INFRASTRUKTÚRY
			PLOCHY ZÁHRAD
			PLOCHY VEREJNEJ ZELENÉ
			PLOCHY CINTORÍNA
			PLOCHY KRAJINNEJ ZELENÉ
			PLOCHY IZOLAČNEJ ZELENÉ
			LÚKY, PASIENIKY - TTP
			LESOPARK
			LES
			PLOCHY DOPRAVY
			PARKOVISKO
			CESTA I. TRIEDY
			CESTA III. TRIEDY
			MIESTNE CESTY A CHODNÍKY
			ÚČELOVÁ CESTA SPEVNENÁ
			PEŠIE CHODNÍKY SPEVNENÉ
			CYKLISTICKÁ CESTIČKA
			ZNAČENÁ CYKLOTRASA
			ZNAČENÁ TURISTICKÁ TRASA
			AUTOBUSOVÁ ZASTÁVKA
			VODNÉ TOKY
			PRAMEŇ
			VODNÝ ZDROJ
			VODOJEM
			VZDUŠNÉ VN EL. VEDENIE
			KÁBELOVÉ VN EL. VEDENIE V ZEMI
			TRAFOSTANICA
			HLAVNÉ VODOVODNÉ RADY
			POTENCIÁLNE PLOŠNÉ ZOSUVY
			RUŠÍ SA

ATELIÉR URBEKO, s.r.o.

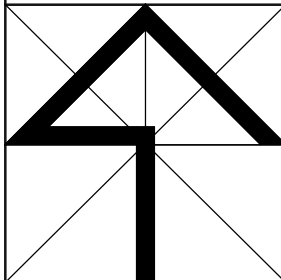

M=1:10000

NÁZOV ZÁKADZY	ÚPN OBCE ULOŽA	OBSTARÁVATEĽ
STUPEŇ, KATEGÓRIA	NÁVRH	OBEC ULOŽA
ORISAN VÝKRESU	ORISAN VÝKRESU	DÁTUM
HLAVNÝ RIEŠITEĽ	SPRACOVATEĽ	MEŠKA
SPRACOVATEĽ	KRESLI	F.10000
	Kaderníková Janka	ČÍSLO VÝKRESU
		6